



## SUOJAETÄISYYDET SERAFIINA-LIEDELLE

RUNGON SUOJAETÄISYYS PALAVIIN RAKENTEISIIN  
SIVUSUUNNASSA:  
TULIPESÄN PUOLEISESSA SIVUSSA 100 MM, TOISESSA  
SIVUSSA 50 MM  
TAKANA 100 MM

SUOJAETÄISYYDET PALAVIIN RAKENTEISIIN LIESITASON  
YLÄPUOLELLA:  
SIVUILLE 400 MM, TAAKSE 450 MM

ASENNETTAVA PALAMATTOMALLE ALUSTALLE  
(SUOJAETÄISYYS ALAS  
70 MM)

EDESSÄ VAPAATA TILAA 1000 MM

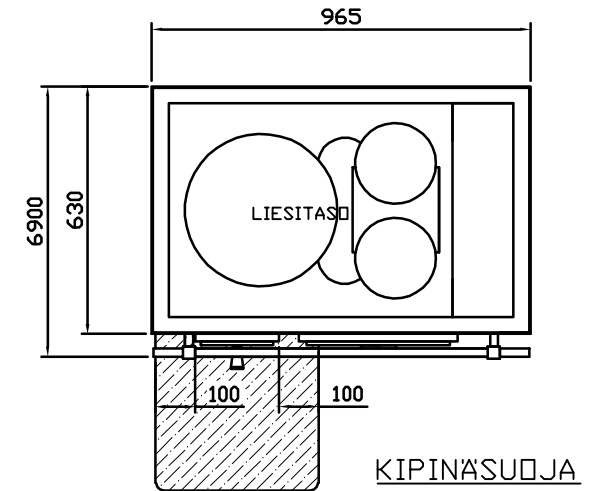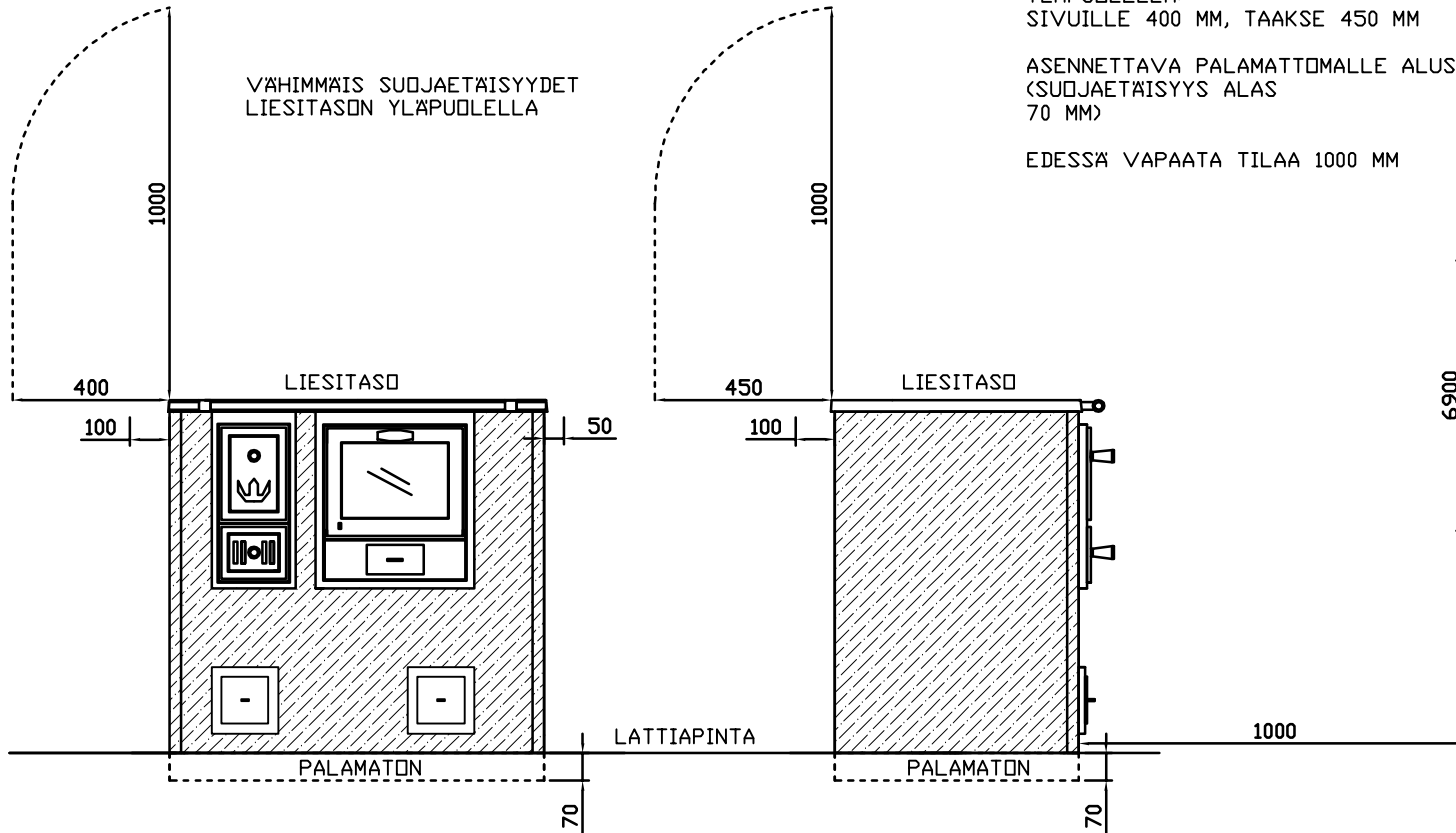

PALAVA-AINEINEN LATTIA ON SUOJATTAVA  
TULIPESÄN EDESSÄ PALAMATTOMALLA  
MATERIAALILLA (ESIM. METALLILEVYLLÄ,  
KARKAISTULLA LASILLA TMS.) VÄHINTÄÄN 100  
MM LUUKUN MOLEMMILLE SIVUILLE, SEKÄ 400  
MM ETEEN

### KEVYT SUOJAUS

YKSINKERTAINEN KEVYT SUOJAUS VOIDAAN TEHDÄ VÄHINTÄÄN 7 MM PAKSUISESTA PALAMATTOMASTA KUITUVÄHVISTEISESTÄ  
SEMENTTILEVYSTÄ TAI VÄHINTÄÄN 1MM PAKSUISESTA METALLILEVYSTÄ, JOKA KIINNITETÄÄN RIITÄVÄN TIHEÄSTI. YKSINKERTAINEN KEVYT  
SUOJAUS PIENENTÄÄ SUOJAETÄISYYTTÄ 50 %

KAKSINKERTAINEN SUOJAUS VOIDAAN TEHDÄ KAHDESTA EDELLÄMAINITUSTA LEVYSTÄ. KAKSINKERTAINEN KEVYT SUOJAUS PIENENTÄÄ  
SUOJAETÄISYYTTÄ 75 %

LEVYT KIINNITETÄÄN TAUSTAANSA JA TARPEEN MUKAAN TOISIINSA ESIMERKIKSI RUUVEILLA. SUOJATTAVAN PINNAN JA LEVYN VÄLIIN  
JÄTETÄÄN VÄHINTÄÄN 30 MM TUULETUSRAKO ESIMERKIKSI PUTKIHOIKKEJA APUNAKÄYTTÄEN. SUOJAUKSEN TULEE OLLA IRTI MYÖS  
KATOSTA.

55 MM MUURAUS, JOKA REUNOILTAAN ON AVONAINEN JA IRTI SUOJATTAVASTA PINNASTA VÄHINTÄÄN 30 MM, VASTAA YKSINKERTAISTA  
KEVYTTÄ SUOJAUSTA. SUOJATTAVASTA PINNASTA VASTAAVASTI IRTI OLEVA 120 MM MUURAUS VASTAA KAKSINKERTAISTA SUOJAUSTA.

SERAFIINA LIESI  
SUOJAETÄISYYDET  
1:20

19.12.2017

Puh. (02) 8441576  
www.warmauunit.com

**Warma**  
uunit